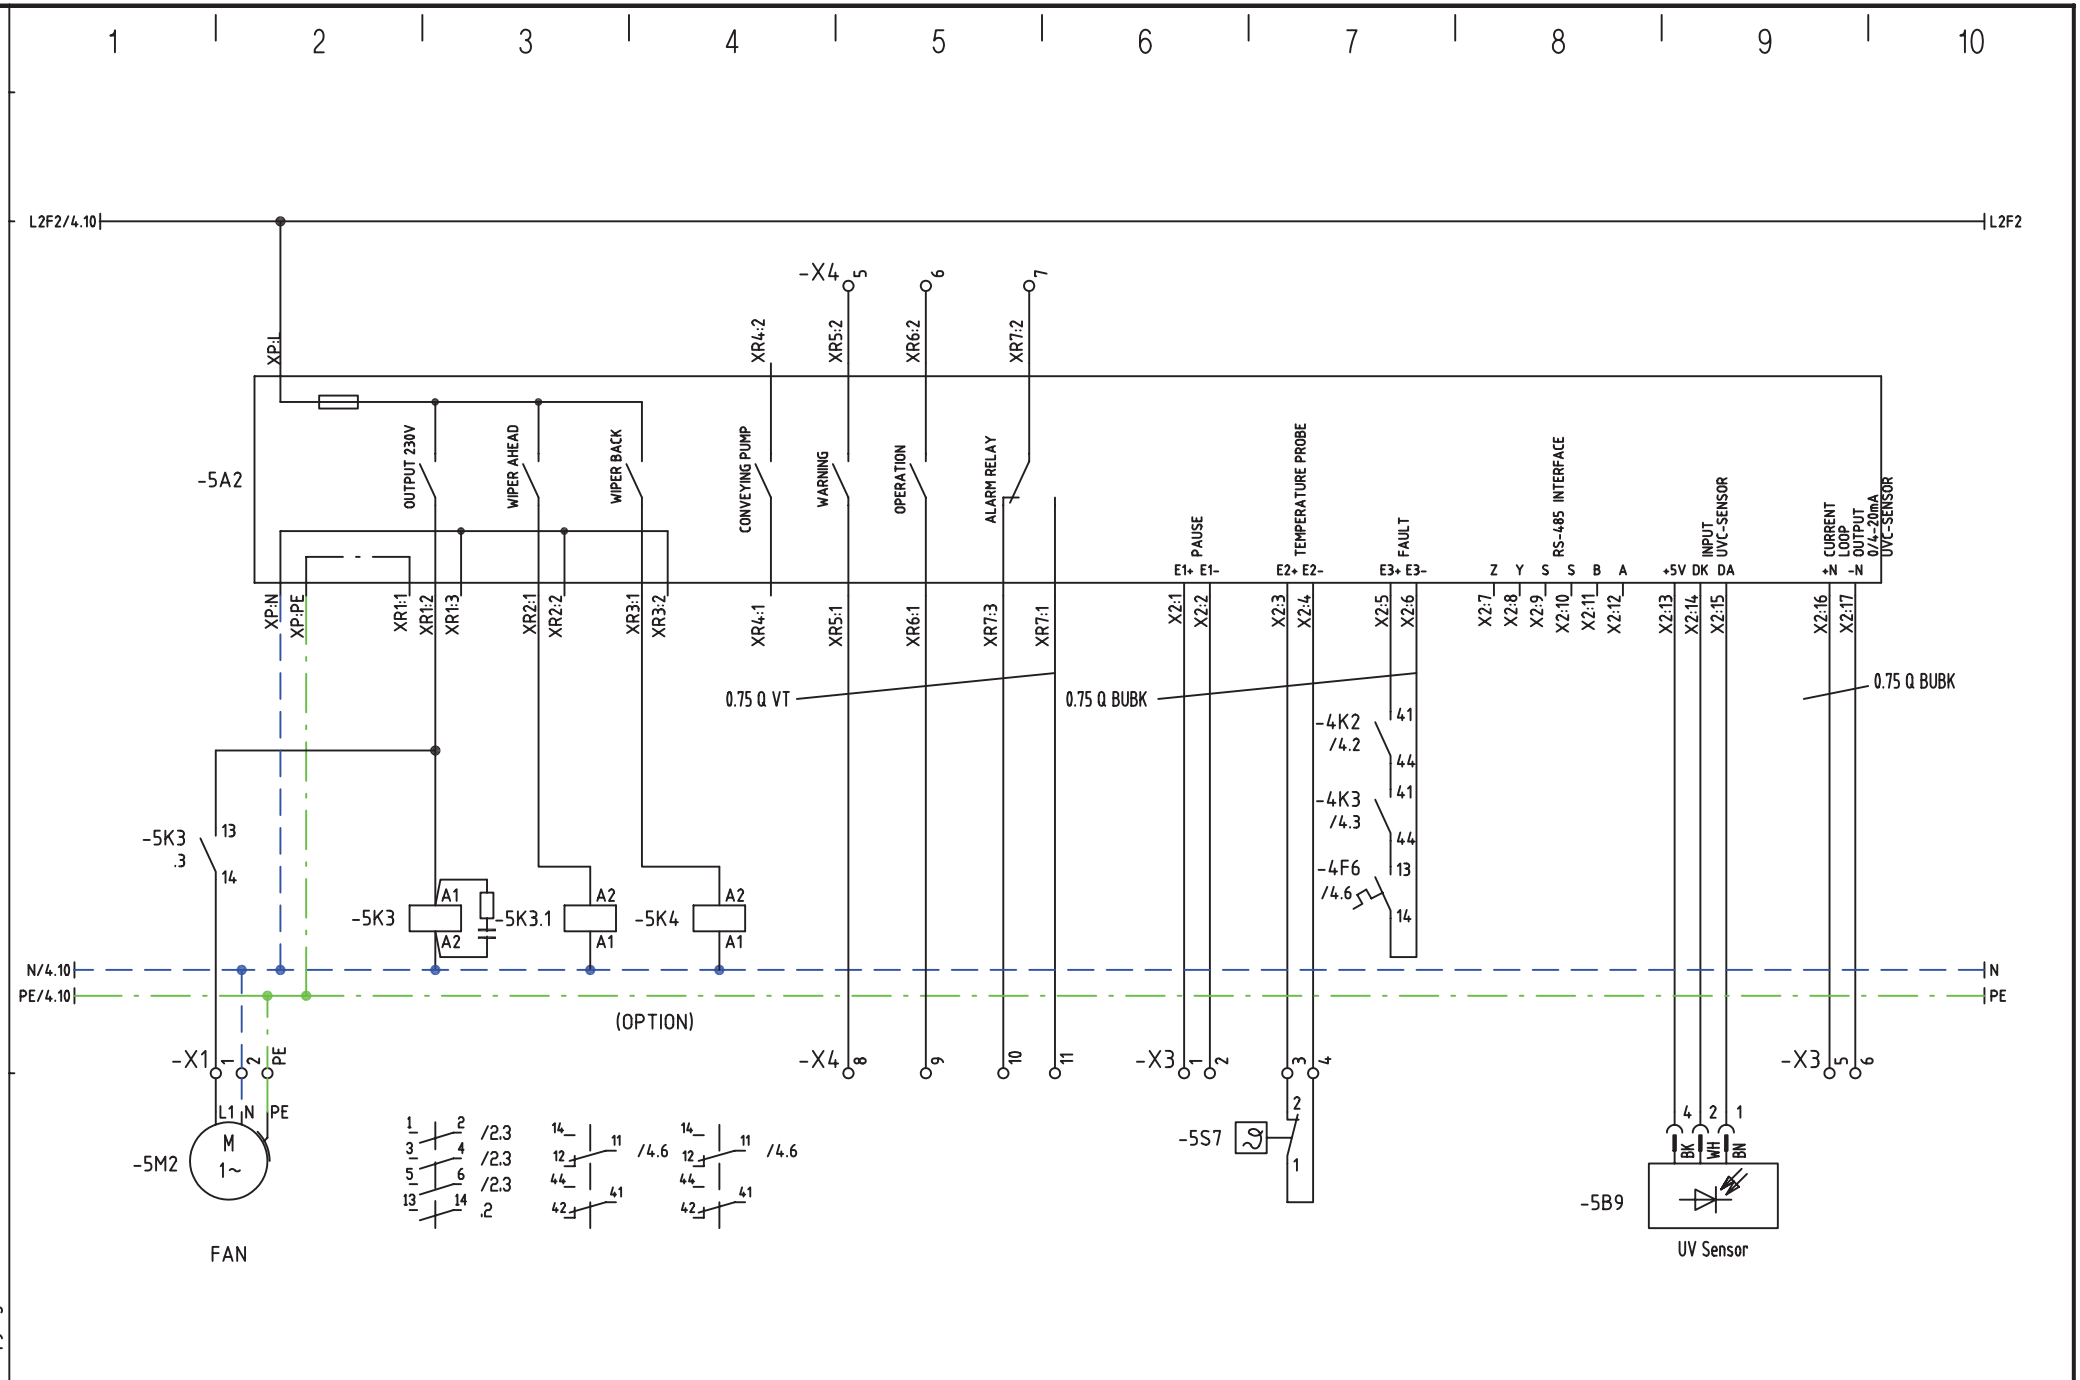

Schutzvermerk nach DIN 34 beachten
Copyright reserved

	Revision	Datum	Name		Datum	Name
01	10034	10.06.10	Junghans	gez.	08.06.10	Junghans
02						
03				gepr.		
04						

ProMaqua®
Maaßstrasse 32/1
D-69123 Heidelberg

UVS 2x2KW

Projektbez.
Dulcodes S 2x2 KW

Netzplan

= NG2
+

Auftragsnr./Zeichnungsnr.
87_02-403_00_65-44

Auftraggeber

Blatt 5
5 Bl.